ОБЩИНА **СИТОВО**

ул. "Трети март"72
7583 Ситово

тел.: 086/88-22-13
e-mail:sitovo@mail.bg

ДО
ПРЕДСЕДАТЕЛЯ
НА ОБЩИНСКИ СЪВЕТ –
СИТОВО

Община СИТОВО Силистренска област
регистрационен индекс дата
08-00-44/01.02.2024г.
Срок за изпълнение: .....

Д О К Л А Д Н А З А П И С К А

ОТ СЕЗГИН БАСРИ АЛИИБРЯМ – КМЕТ НА ОБЩИНА СИТОВО

ОТНОСНО: *разпореждане с Общинска собственост*

УВАЖАЕМИ ОБЩИНСКИ СЪВЕТНИЦИ!

Във връзка с постъпила молба с вх. № 94-Г-8 от 26.01.2024 г. от Георги Киров Маринов – управител на „Ъшък 16“ ЕООД, гр. Силистра. Собственик на търговски обект /сграда за търговия/ с местоположение кв. 29, УПИ № IX – 4857 по Регулационния план на с. Искра, община Ситово.

Във връзка с изискванията на РСПБЗН /Районна служба "Пожарна безопасност и защита на населението“/ за осигуряване на безопасни условия за евакуация от 2 /втори/ етаж е необходимо поставяне на метална стълба в общинско място – пространството пред сградата, намиращо се в северозападната посока на построената сграда. Заемана площ от стълбата е 17 кв. м.

С цел подобряване на предлаганите услуги е необходимо поставяне на 6 броя преместваеми маси с по 6 стола в северната тротоарна площ – общинска собственост със заемана площ 50 кв. м. Като преместваемите съоръжения не са трайно свързани с терена, т. е. не нарушават целостта на настилката под тях.

За да бъде издадено разрешение за поставяне на преместваеми обекти е необходимо сключване на договор за наем.

Предвид гореизложеното, предлагам на Общински съвет – Ситово да вземе следното

Р Е Ш Е Н И Е :

На основание чл. 21, ал. 1, т. 8 от ЗМСМА, чл. 56, във връзка с чл. 57 от ЗУТ, чл. 8, ал. 1 от ЗОС и чл. 26, ал. 1 от НРПСУРОИ Общински съвет – Ситово, възлага на кмета на община Ситово да открие процедура относно ОТДАВАНЕ ПОД НАЕМ на 67 кв. м. от тротоарна площ, за поставяне на преместваеми обекти на Георги Киров

Маринов от гр. Силистра, за срок от 5 години с месечна наемна цена 80,40 лв. без ДДС, за имот общинска собственост, представляващ:


- Тротоарна площ пред сградата находяща се в кв. 29, УПИ № IX - 4857, намираща се в северната и северозападната посока с площ 67 кв. м. по условията и реда на НАРЕДБА за реда за придобиване, стопанисване, управление и разпореждане с общинско имущество на Общински съвет – Ситово, като неразделна част от настоящото решение е и схема за поставяне, установяваща точните параметри и скица.

Внася:

Сезгин Алиибрям –
Кмет на Община Ситово

СКИЦА No 156 / 09.08.2023
МАЩАБ 1: 1000

Община СИТОВО, ИСКРА, обл.СИЛИСТРА, УТКР

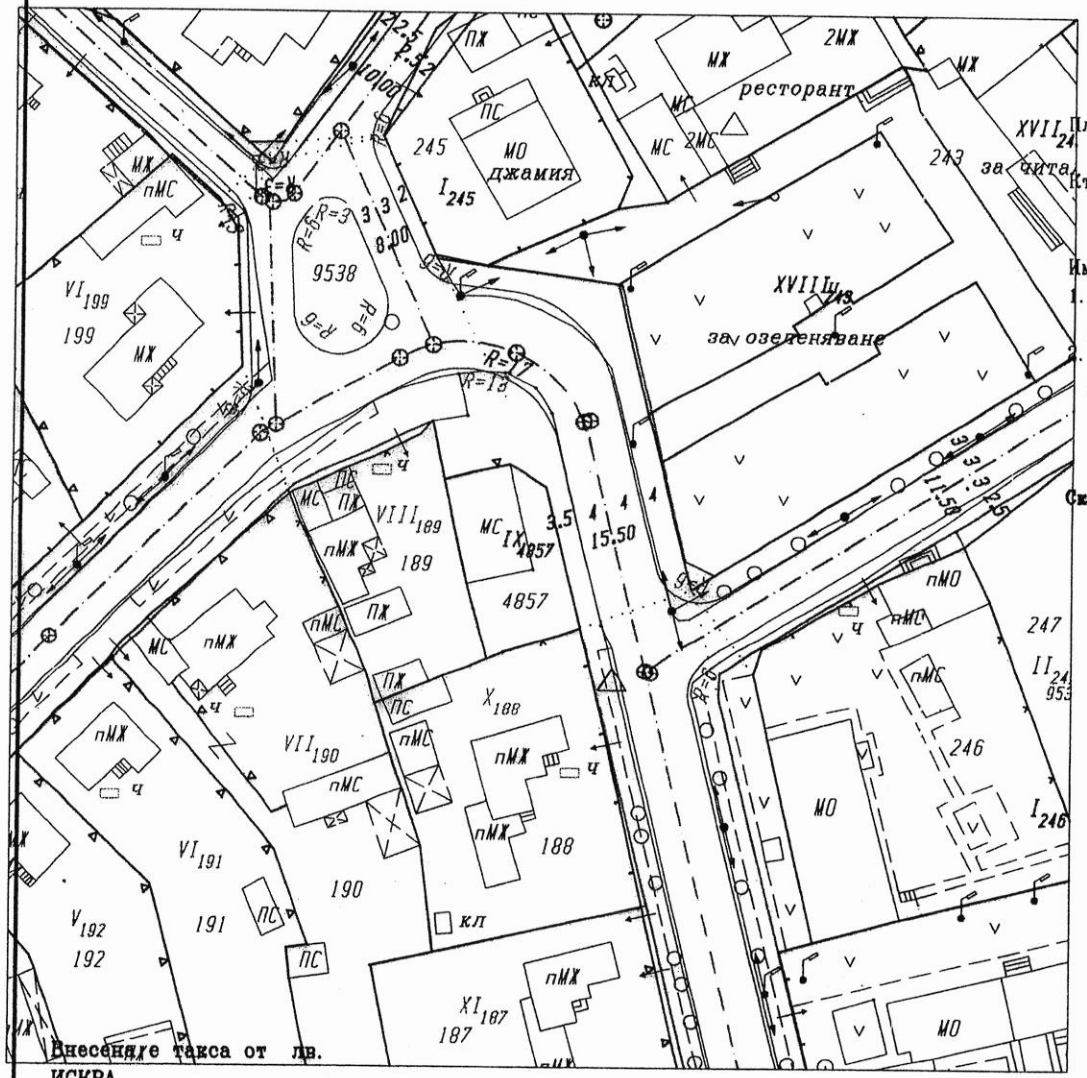

УПИ IX кв.29 от регулационния план на ИСКРА,
утвърден със заповед No 168/20.09.2007, изд.от КМЕТ НА ОБЩИНА СИТОВО

Площ на УПИ IX кв.29 : 404 кв.м

Към УПИ IX кв.29 остават :
от имот 501.4857 403 кв.м

Имот 501.4857 е с площ 403 кв.м и права:
1. ОБЩИНСКИ Собственост
док.: Акт за общинска собственост No 2197/09.03.2020 г. изд.от Служба вписвания-Си
2. ЪШЪК 16 ЕООД Собственост
док.: Нотариален акт No 143/17.02.2022 г. т.1 р.929 д.92 изд.от Служба вписвания-Си

Скицата да послужи за:

Внесеняге такса от лв.
ИСКРА,

Издал : .....
/техн.П.Петкова/
//

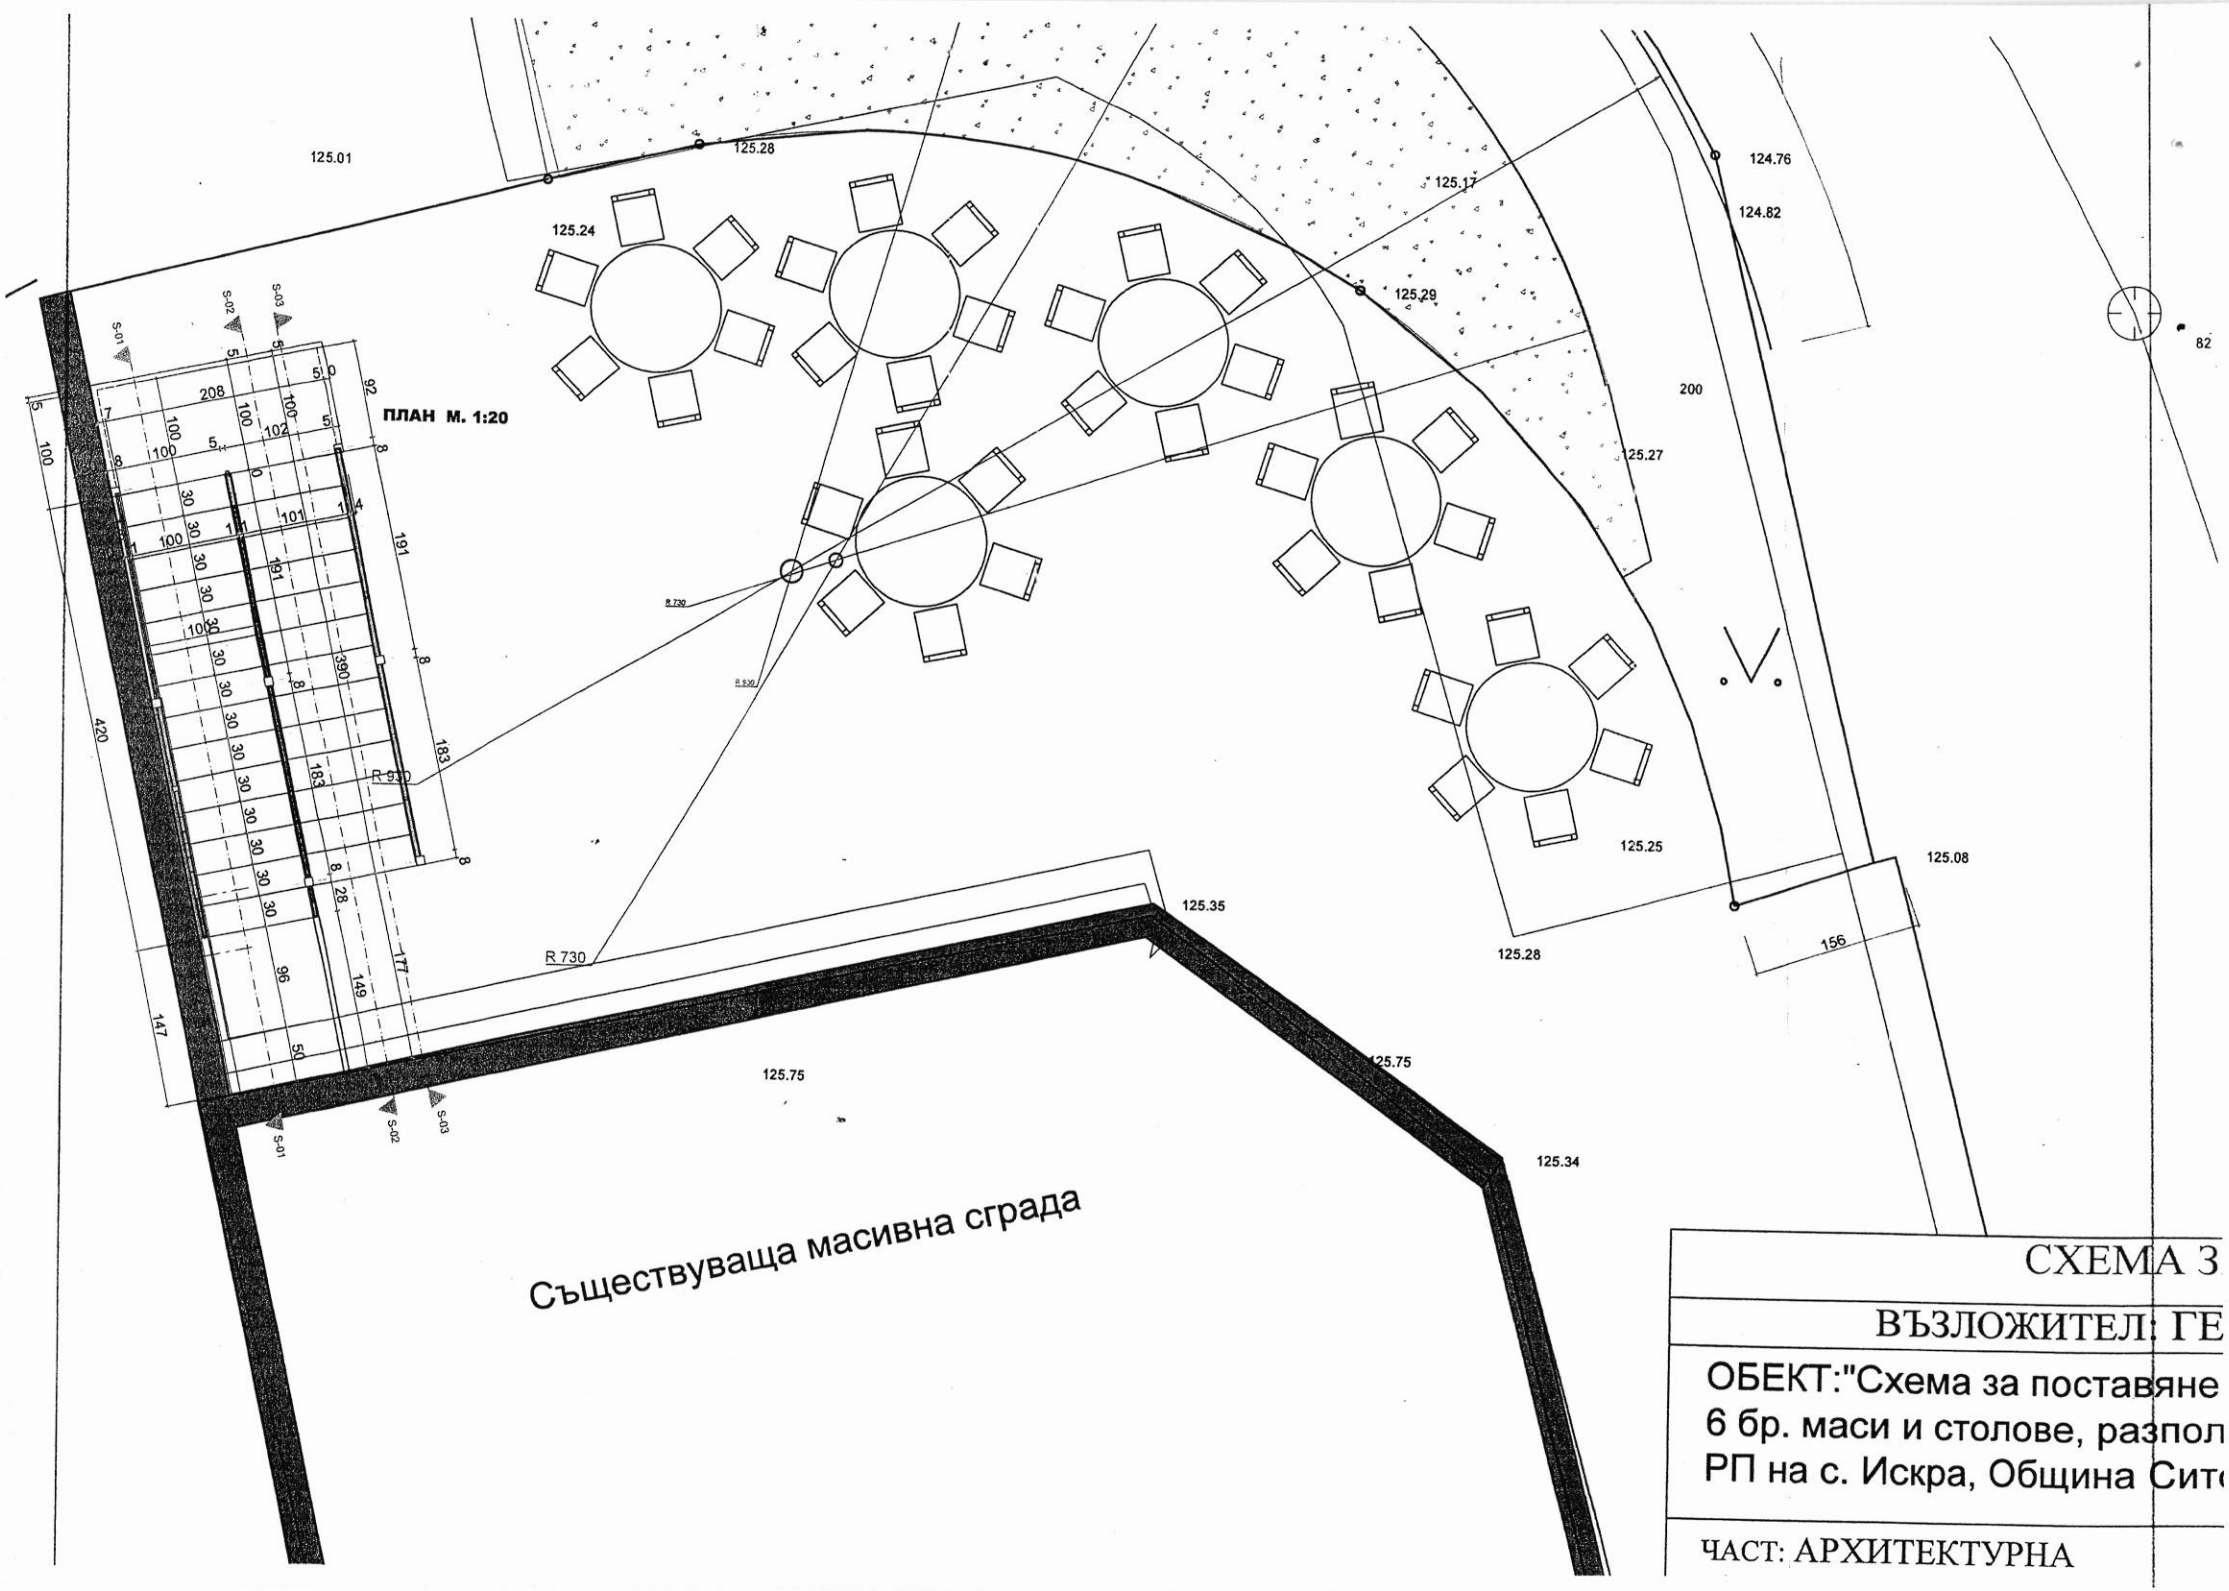


СХЕМА З

ВЪЗЛОЖИТЕЛ: ГЕ

ОБЕКТ:"Схема за поставяне
6 бр. маси и столове, разпол
РП на с. Искра, Община Сит

ЧАСТ: АРХИТЕКТУРНА